

Ansicht: Grundriss
Maßstab: 1:100




Zimmerei
Holzbau GMBH
SASCHA VON ARX
6474 Amsteg
Tel. 041 / 884 04 05

Grundriss EG

Bauherrschaft	Urmo AG, Grund 57, 6474 Amsteg
Planer	Zimmerei und Holzbau GmbH Sascha von Arx
Objekt	Gewerbehalle

Gezeichnet:	Gabriel Grepper	Größe:	A3	Massstab:	1:100	Dat. geändert:	19.09.2022	Dat. Ausdruck:	19.09.2022
Auftr. Nr.:	220041								

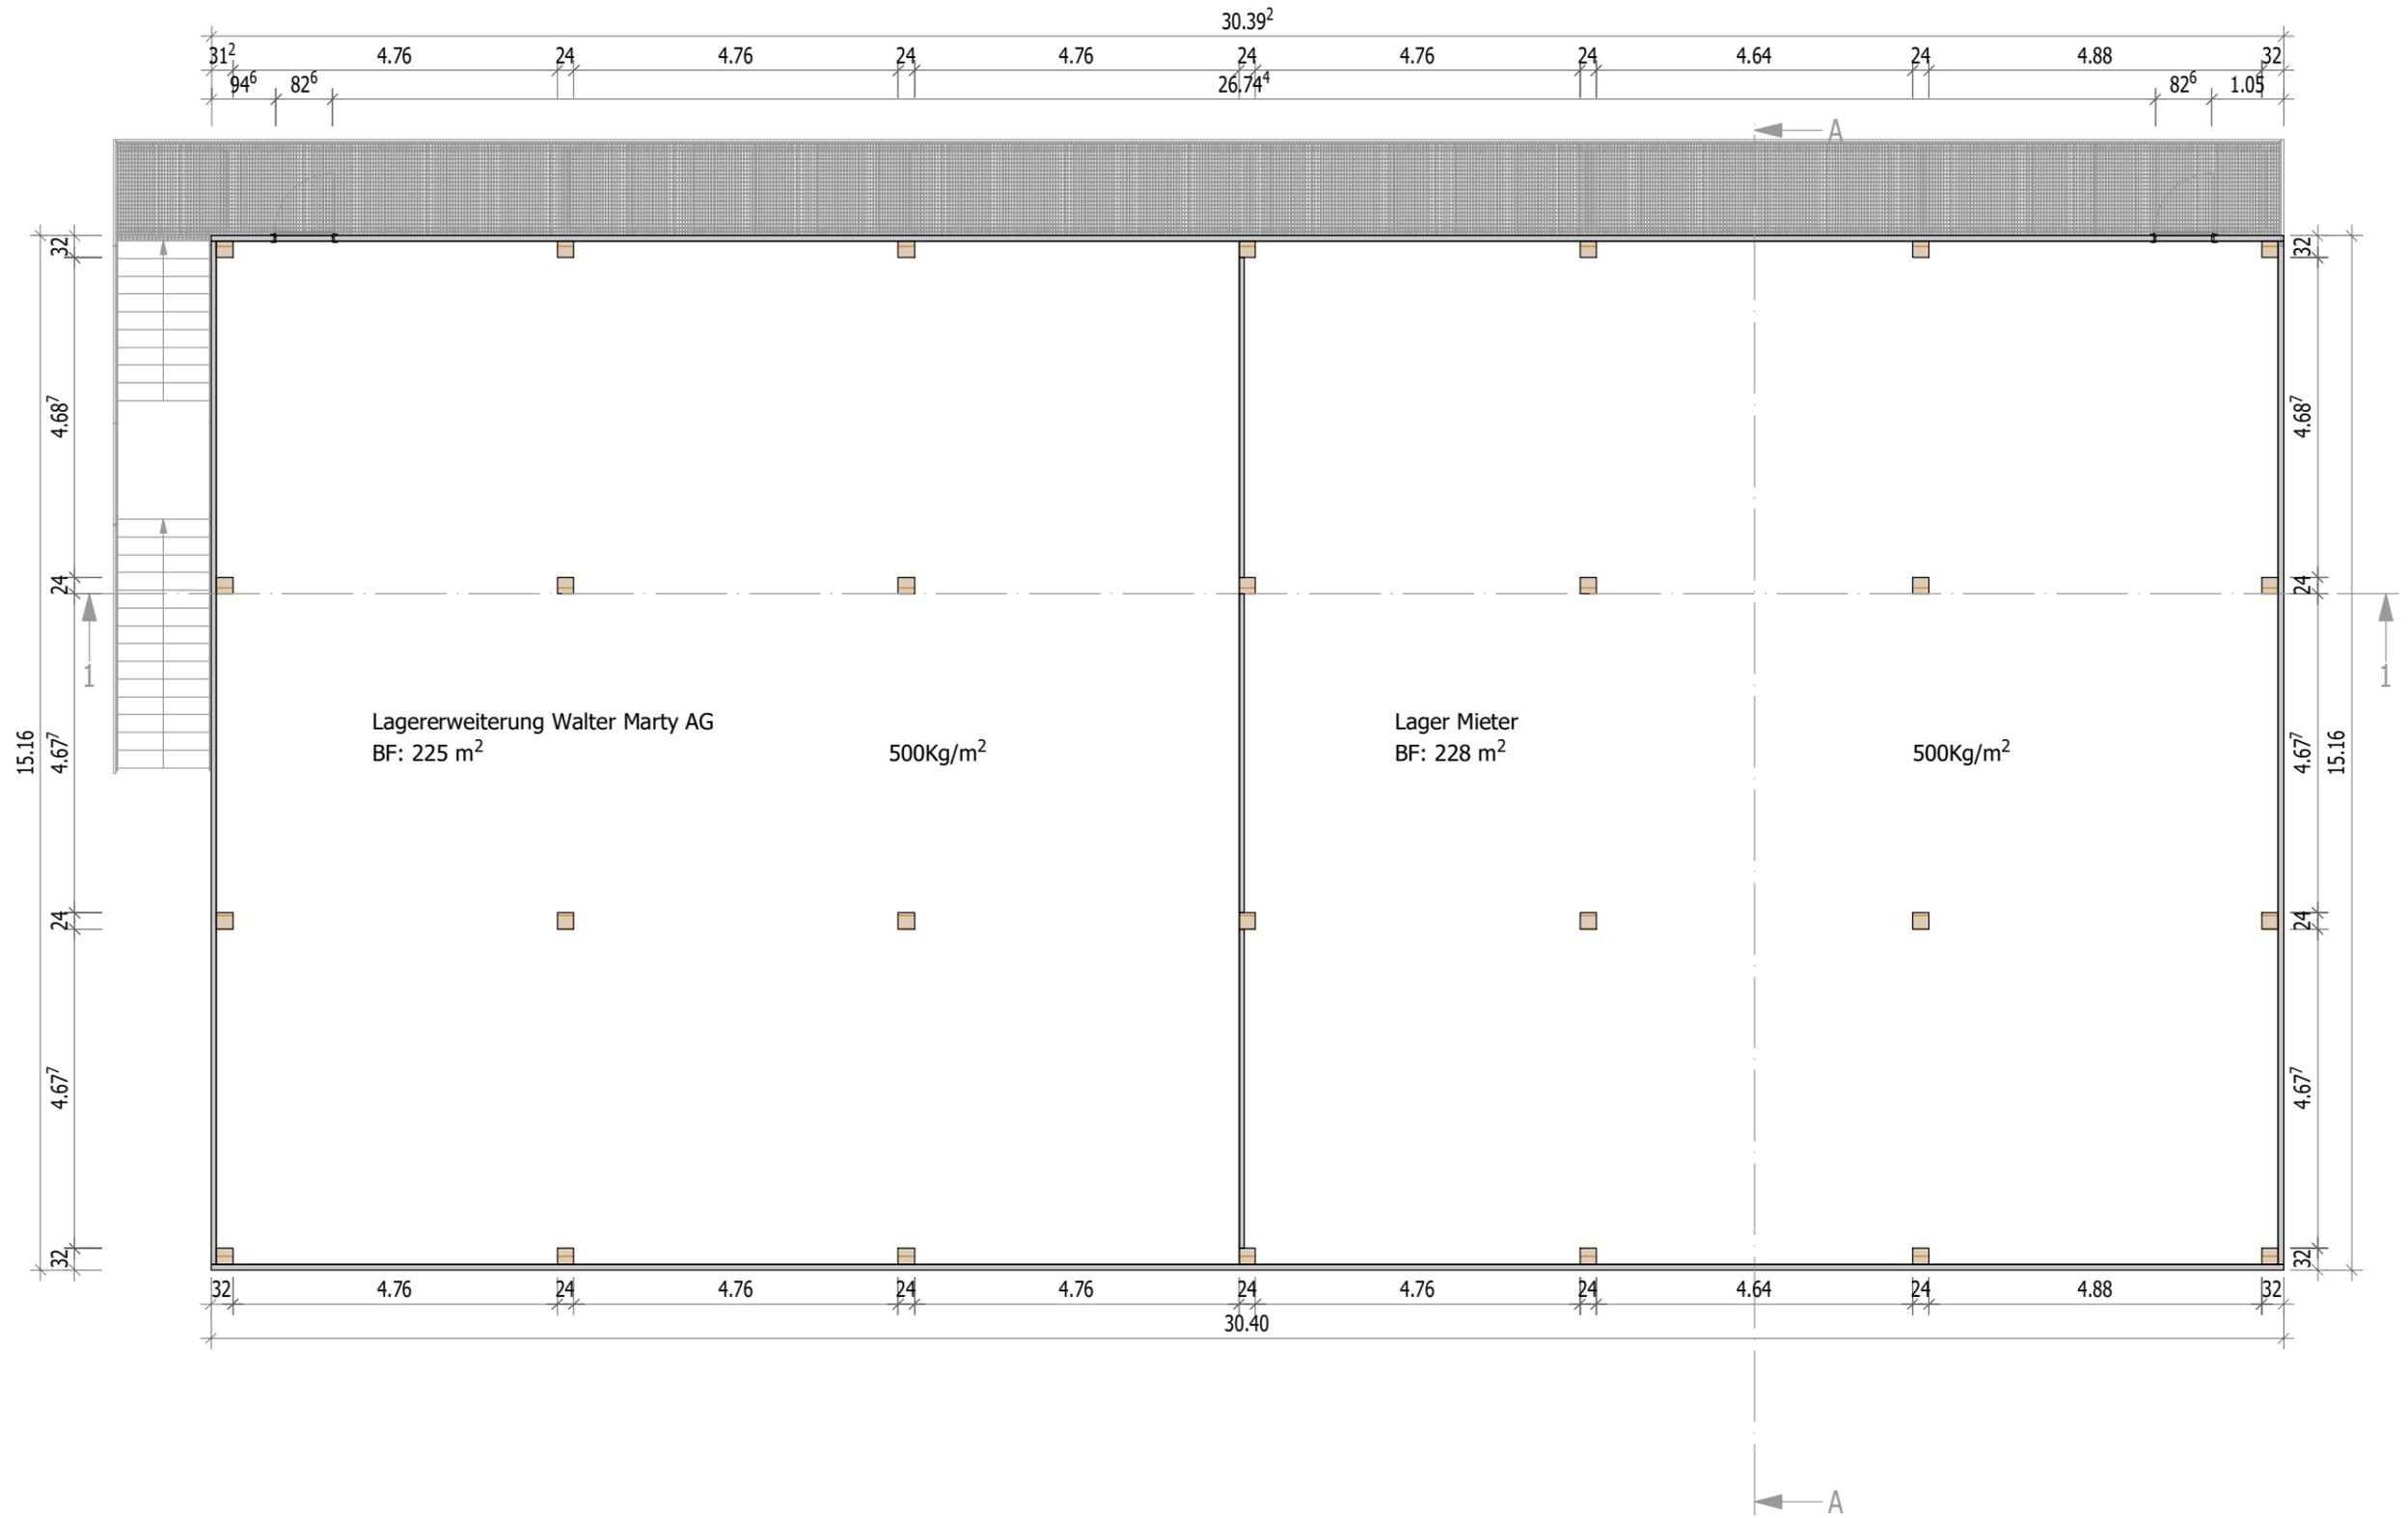

Schnitt: Grundriss OG-Grundriss OG
 Maßstab: 1:100



Zimmerei
 Holzbau GmbH
 SASCHA VON ARX
 6474 Amsteg
 Tel. 041 / 884 04 05

Grundriss OG

Bauherrschaft	Urmo AG, Grund 57, 6474 Amsteg
Planer	Zimmerei und Holzbau GmbH Sascha von Arx
Objekt	Gewerbehalle

Gezeichnet:	Gabriel Grepper	Größe:	A3	Massstab:	1:100	Dat. geändert:	19.09.2022	Dat. Ausdruck:	19.09.2022
Auftr. Nr.:	220041								