


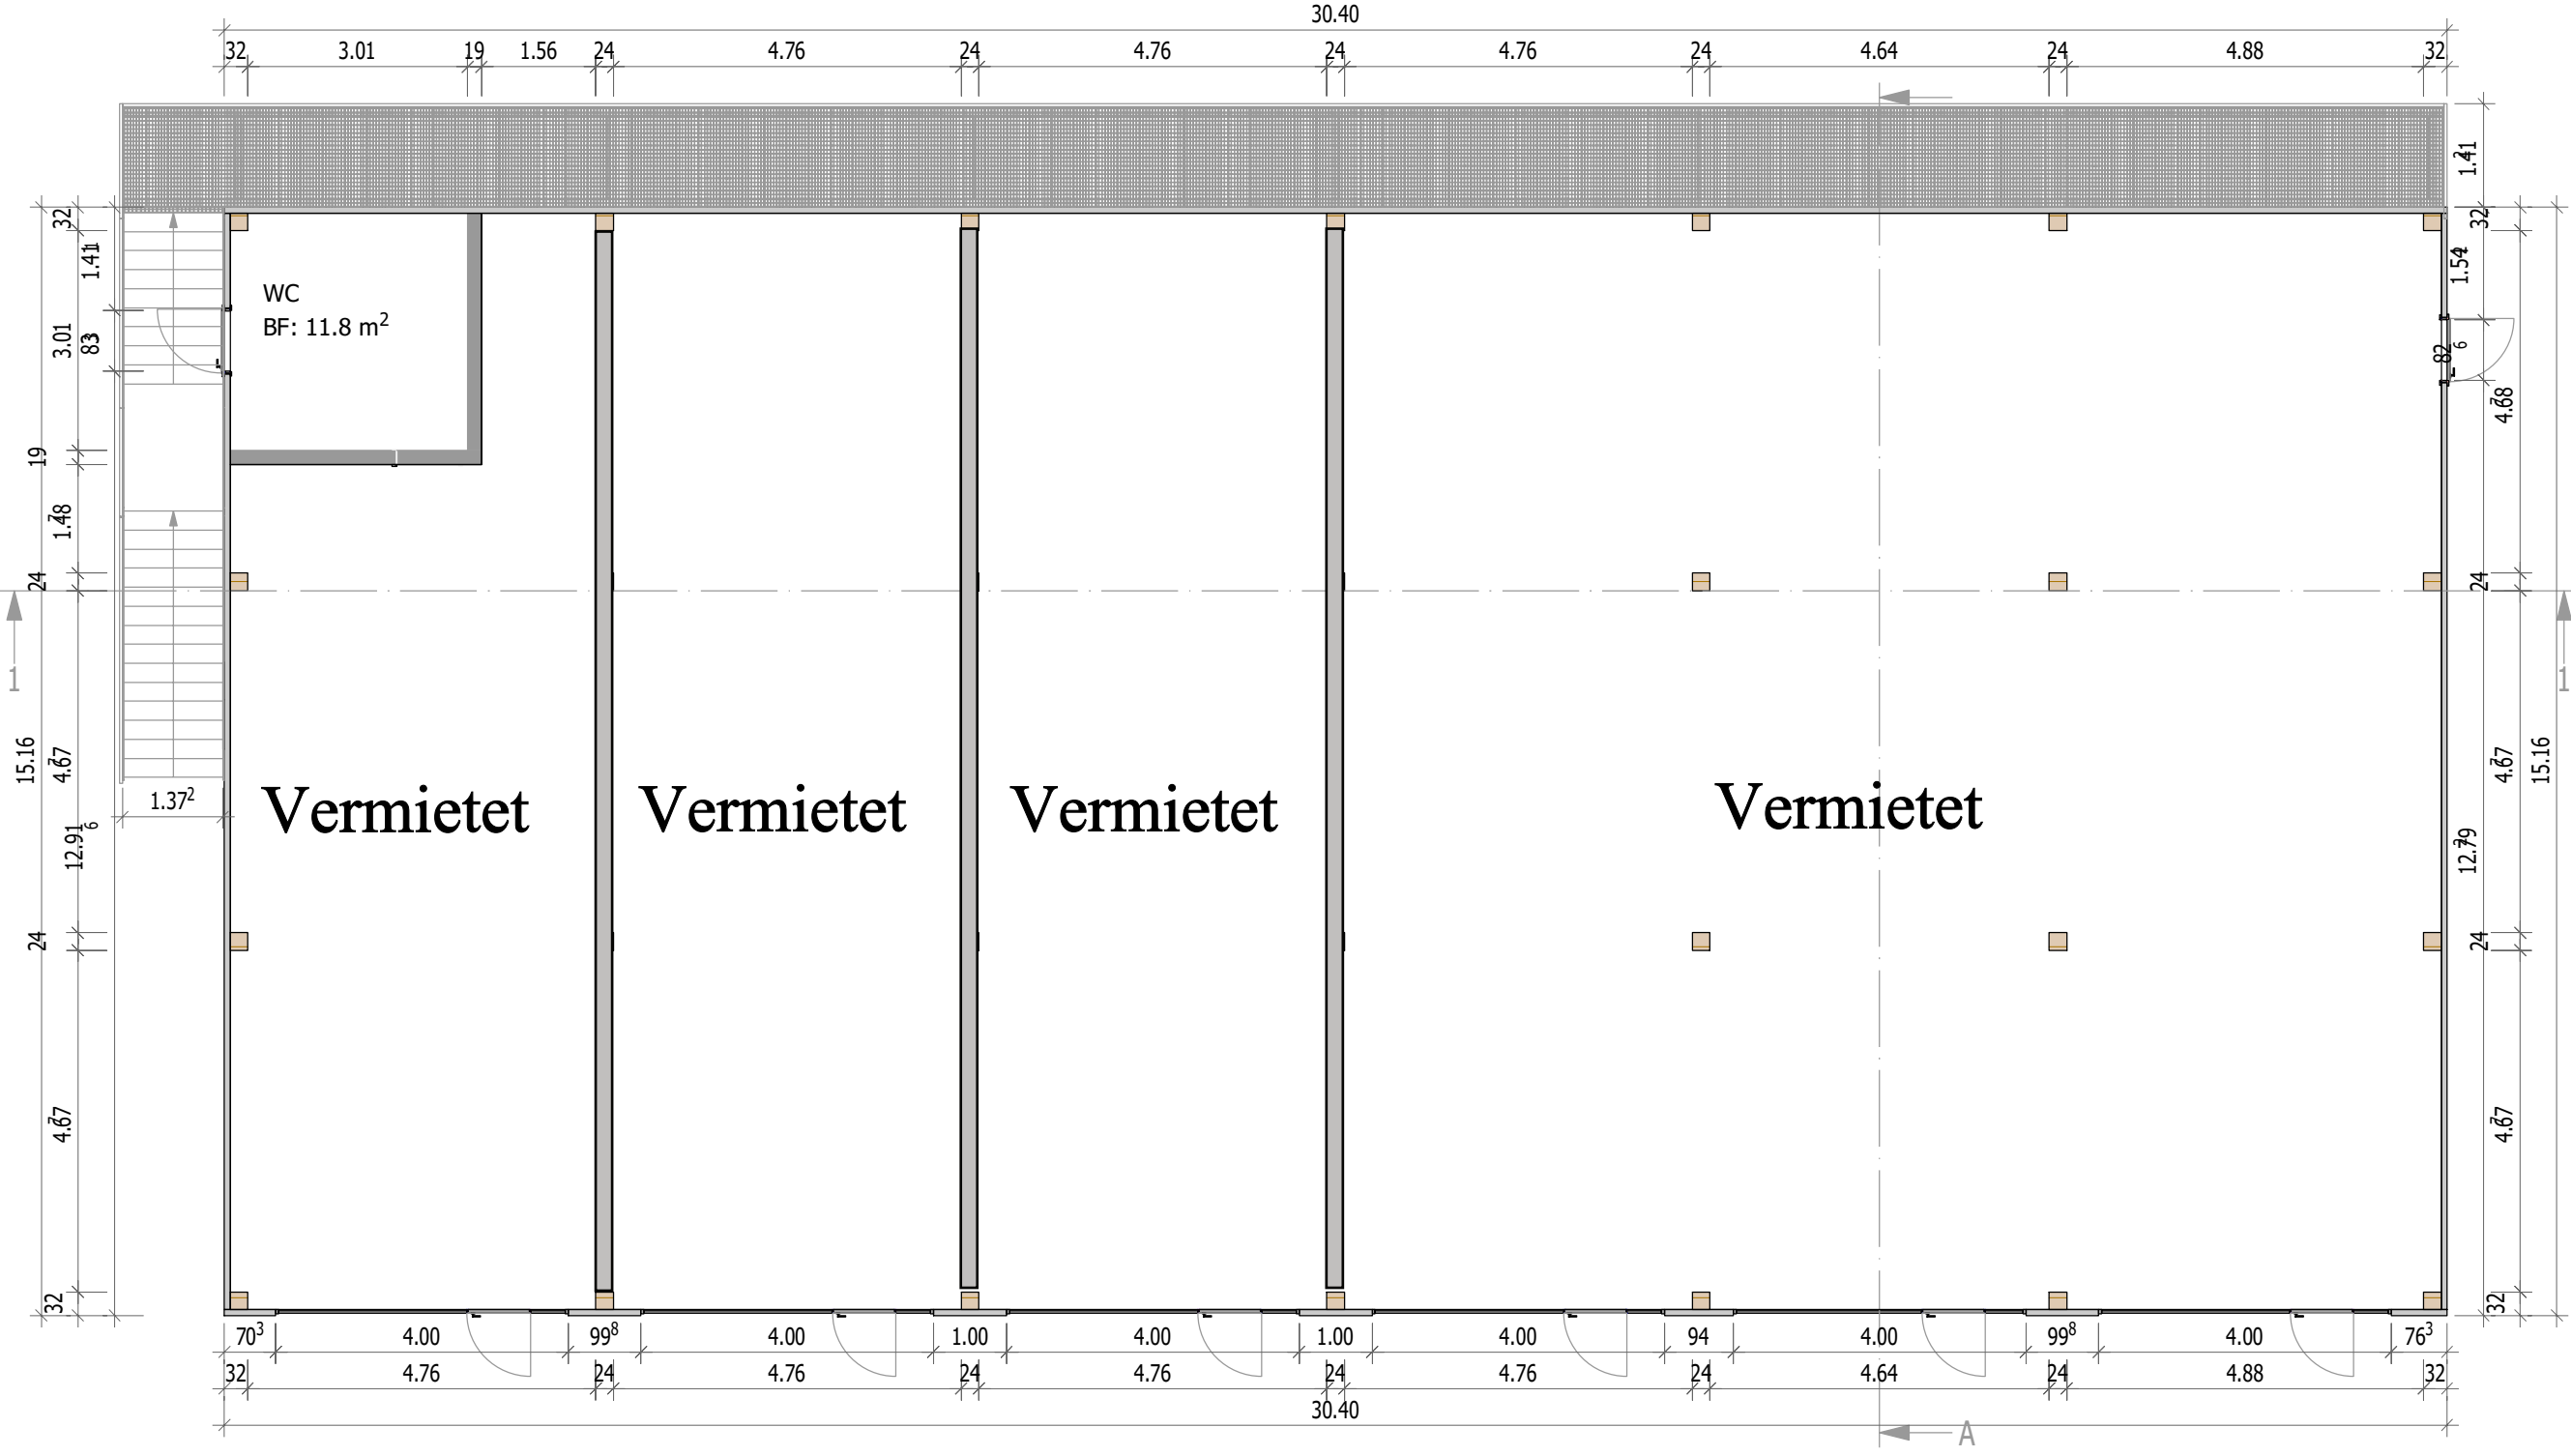

Ansicht: Grundriss
Maßstab: 1:100



Grundriss EG

				Grundriss EG					
				Bauherrschaft		Urimo AG, Grund 57, 6474 Amsteg			
Planer									
Gezeichnet:				Objekt		Gewerbehalle			
Auftr. Nr.:		Grösse: A3		Massstab: 1:100		Dat. geändert:		Dat. Ausdruck:	

