


Ansicht: -Y'
 Maßstab: 1:100

Zimmerei
 Holzbau GMBH
SASCHA VON ARX
 6474 Amsteg
 Tel. 041 / 884 04 05

Ansicht Nord

Gezeichnet:	Gabriel Grepper			Objekt:	Gewerbehalle				
Auftr. Nr.:	220041	Größe:	A3	Massstab:	1:100	Dat. geändert:	19.09.2022	Dat. Ausdruck:	19.09.2022

Bauherrschaft:	Urmo AG, Grund 57, 6474 Amsteg		
Planer:	Zimmerei und Holzbau GmbH Sascha von Arx		

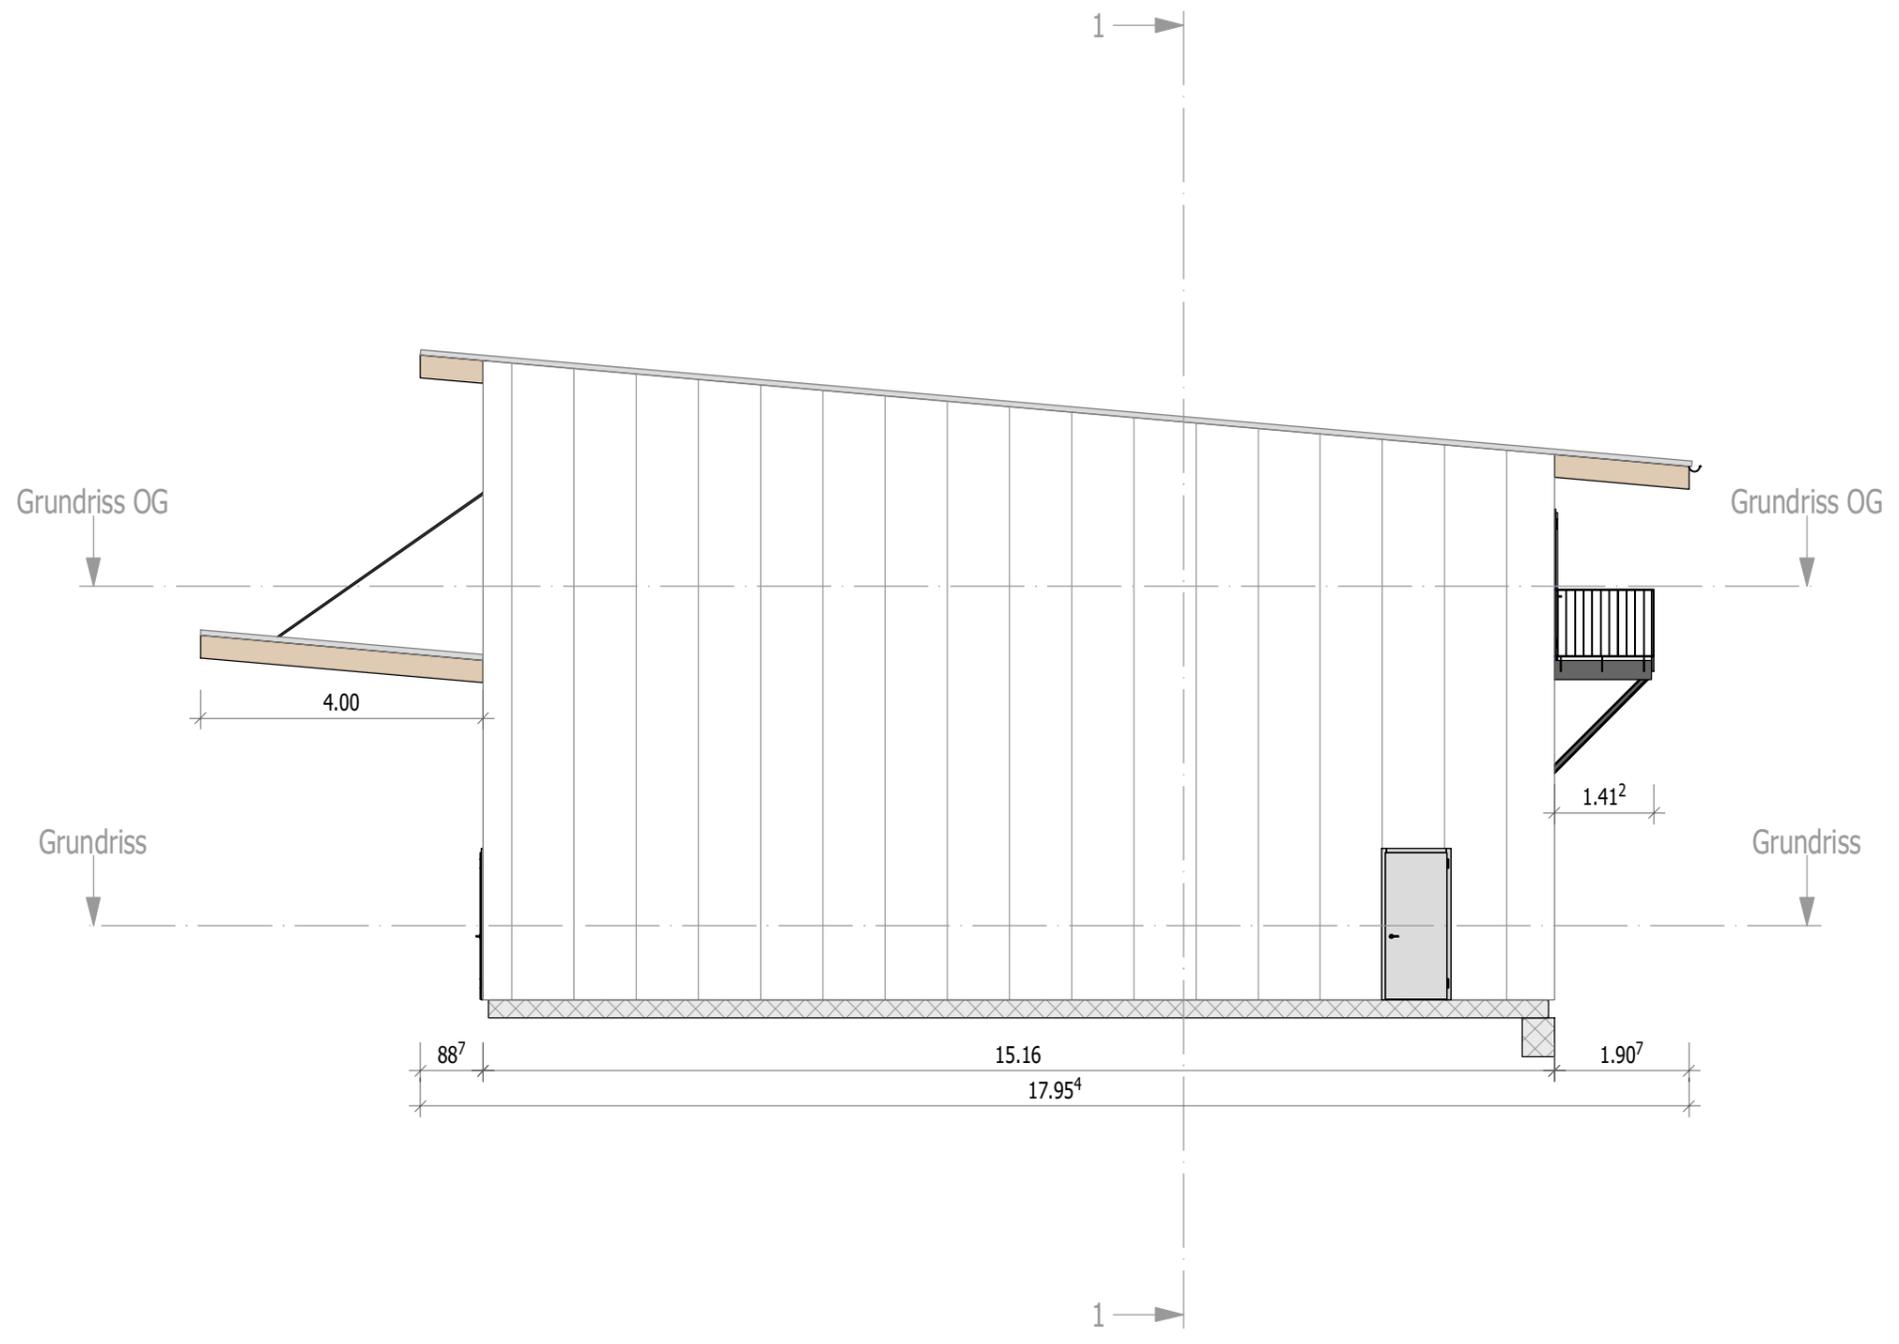


Ansicht: X'
 Maßstab: 1:100

Zimmerei
 Holzbau GMBH
SASCHA VON ARX
 6474 Amsteg
 Tel. 041 / 884 04 05

Ansicht West

Gezeichnet:	Gabriel Grepper		Objekt:	Gewerbehalle			
Auftr. Nr.:	220041	Größe:	A3	Massstab:	1:100	Dat. Ausdruck:	19.09.2022
				Dat. geändert:	19.09.2022	Dat. Ausdruck:	19.09.2022

Bauherrschaft:	Urmo AG, Grund 57, 6474 Amsteg
Planer:	Zimmerei und Holzbau GmbH Sascha von Arx

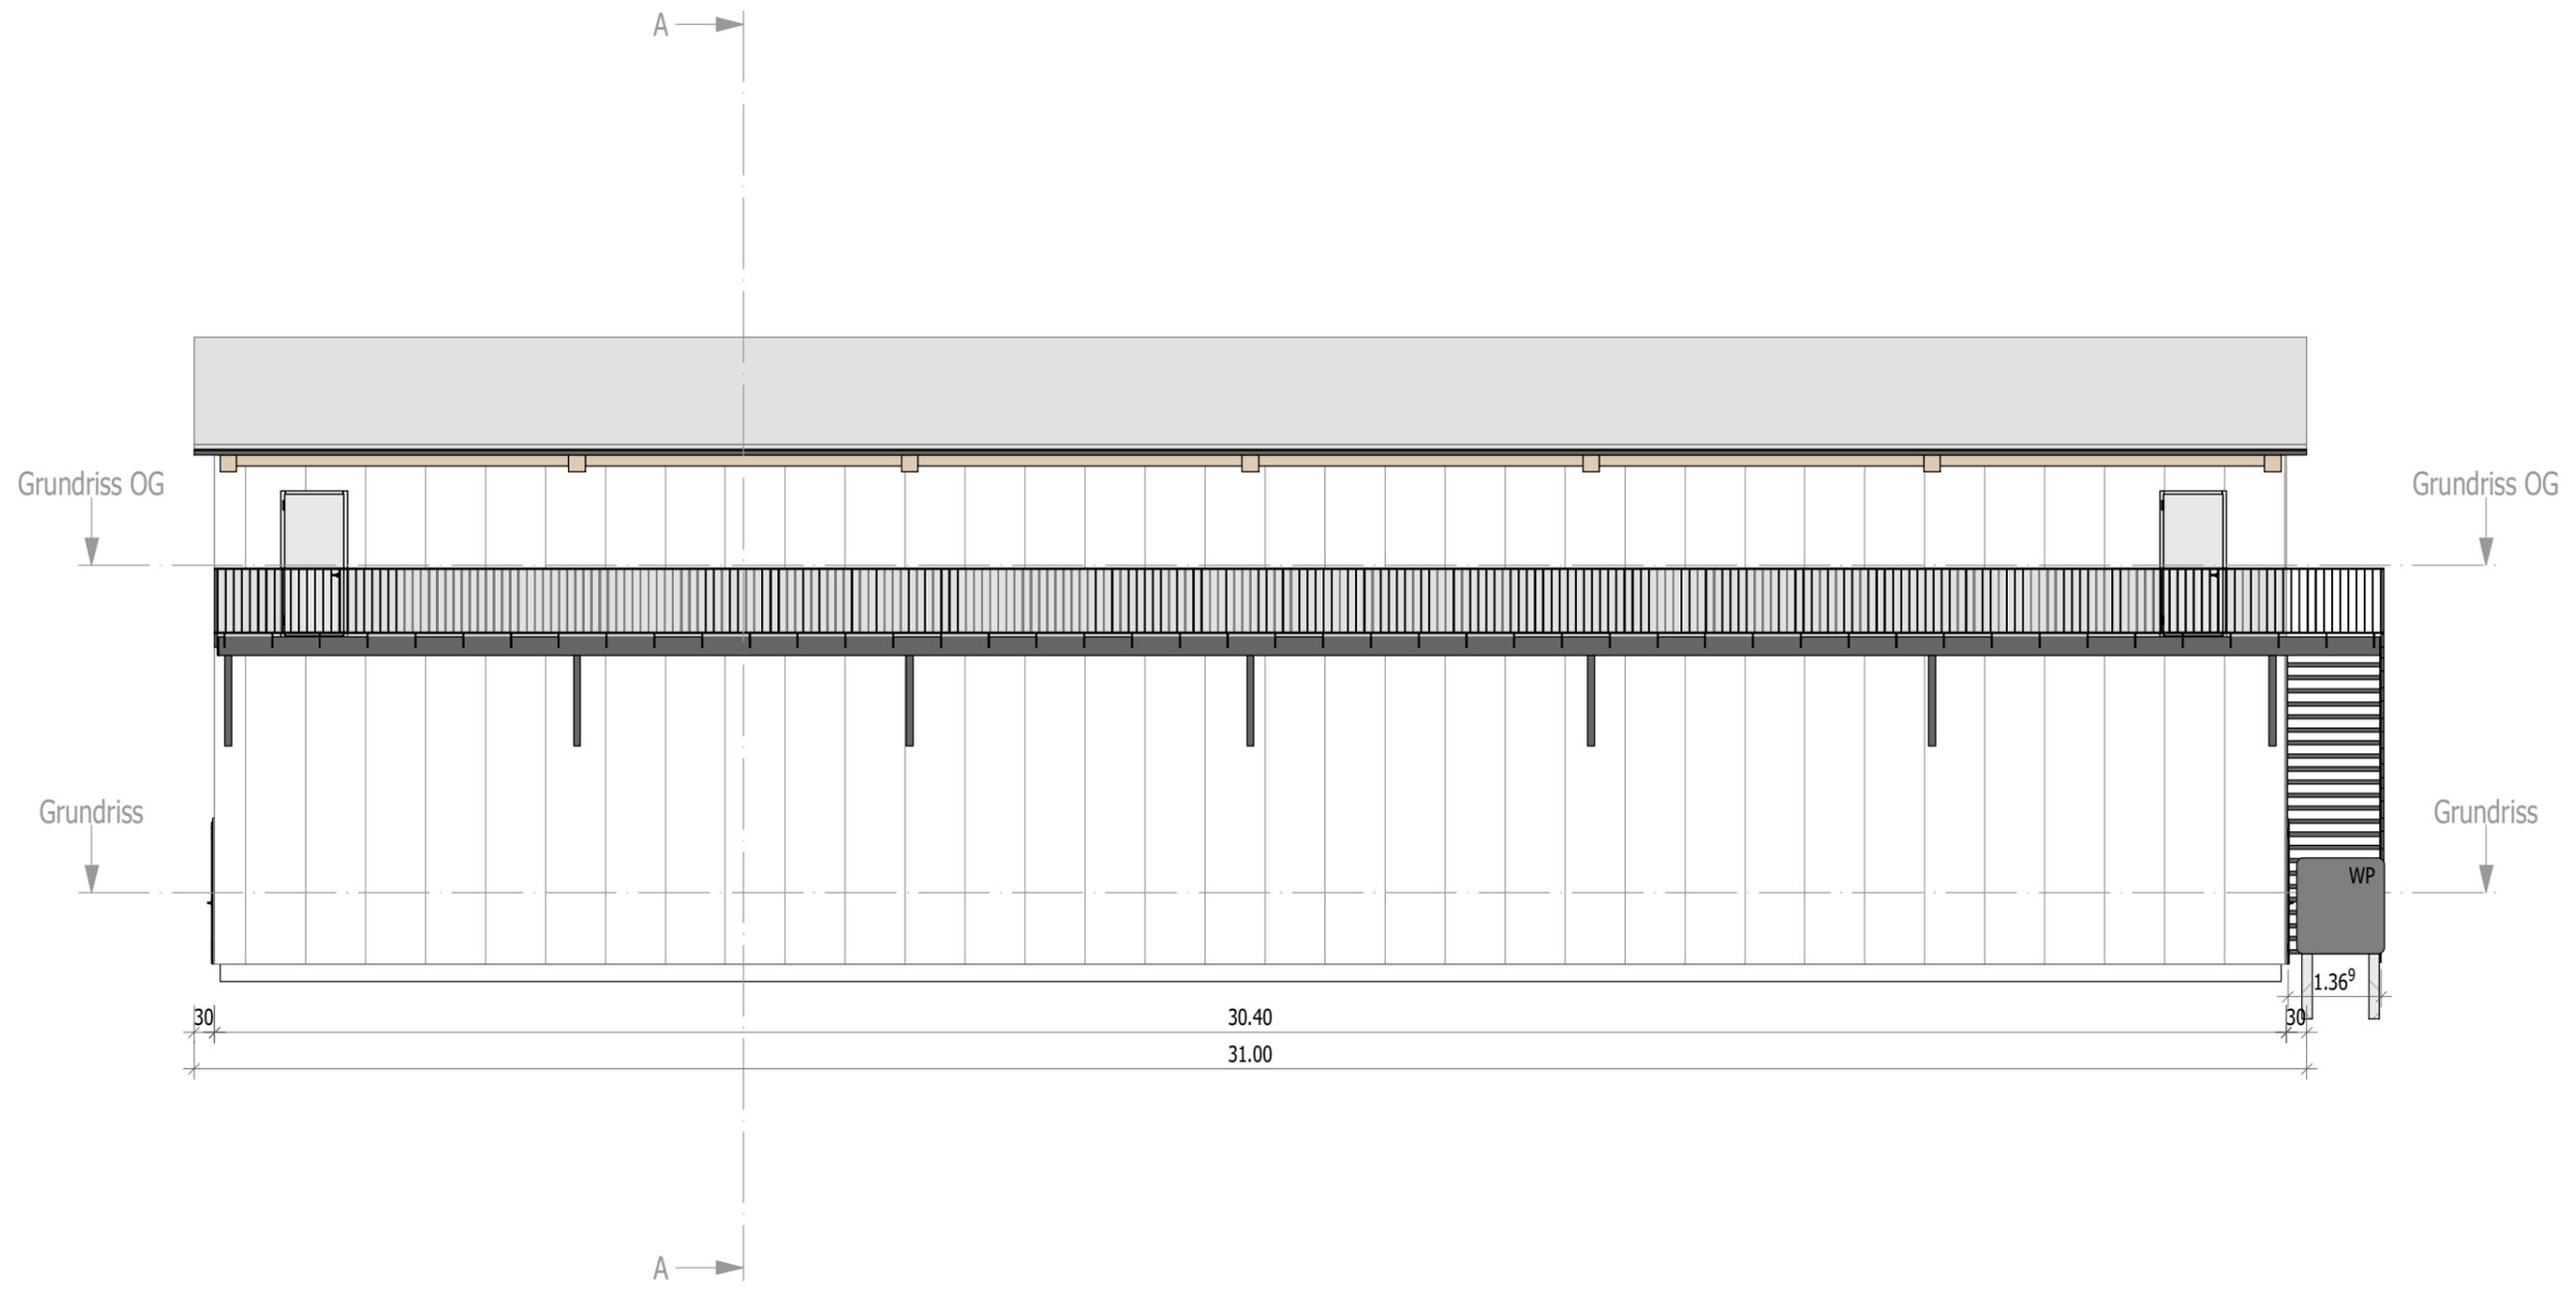


Ansicht: Süd
 Maßstab: 1:100

Zimmerei
 Holzbau GMBH
SASCHA VON ARX
 6474 Amsteg
 Tel. 041 / 884 04 05

Ansicht Süd

Gezeichnet:	Gabriel Grepper			Objekt:	Gewerbehalle				
Auftr. Nr.:	220041	Größe:	A3	Massstab:	1:100	Dat. geändert:	19.09.2022	Dat. Ausdruck:	19.09.2022

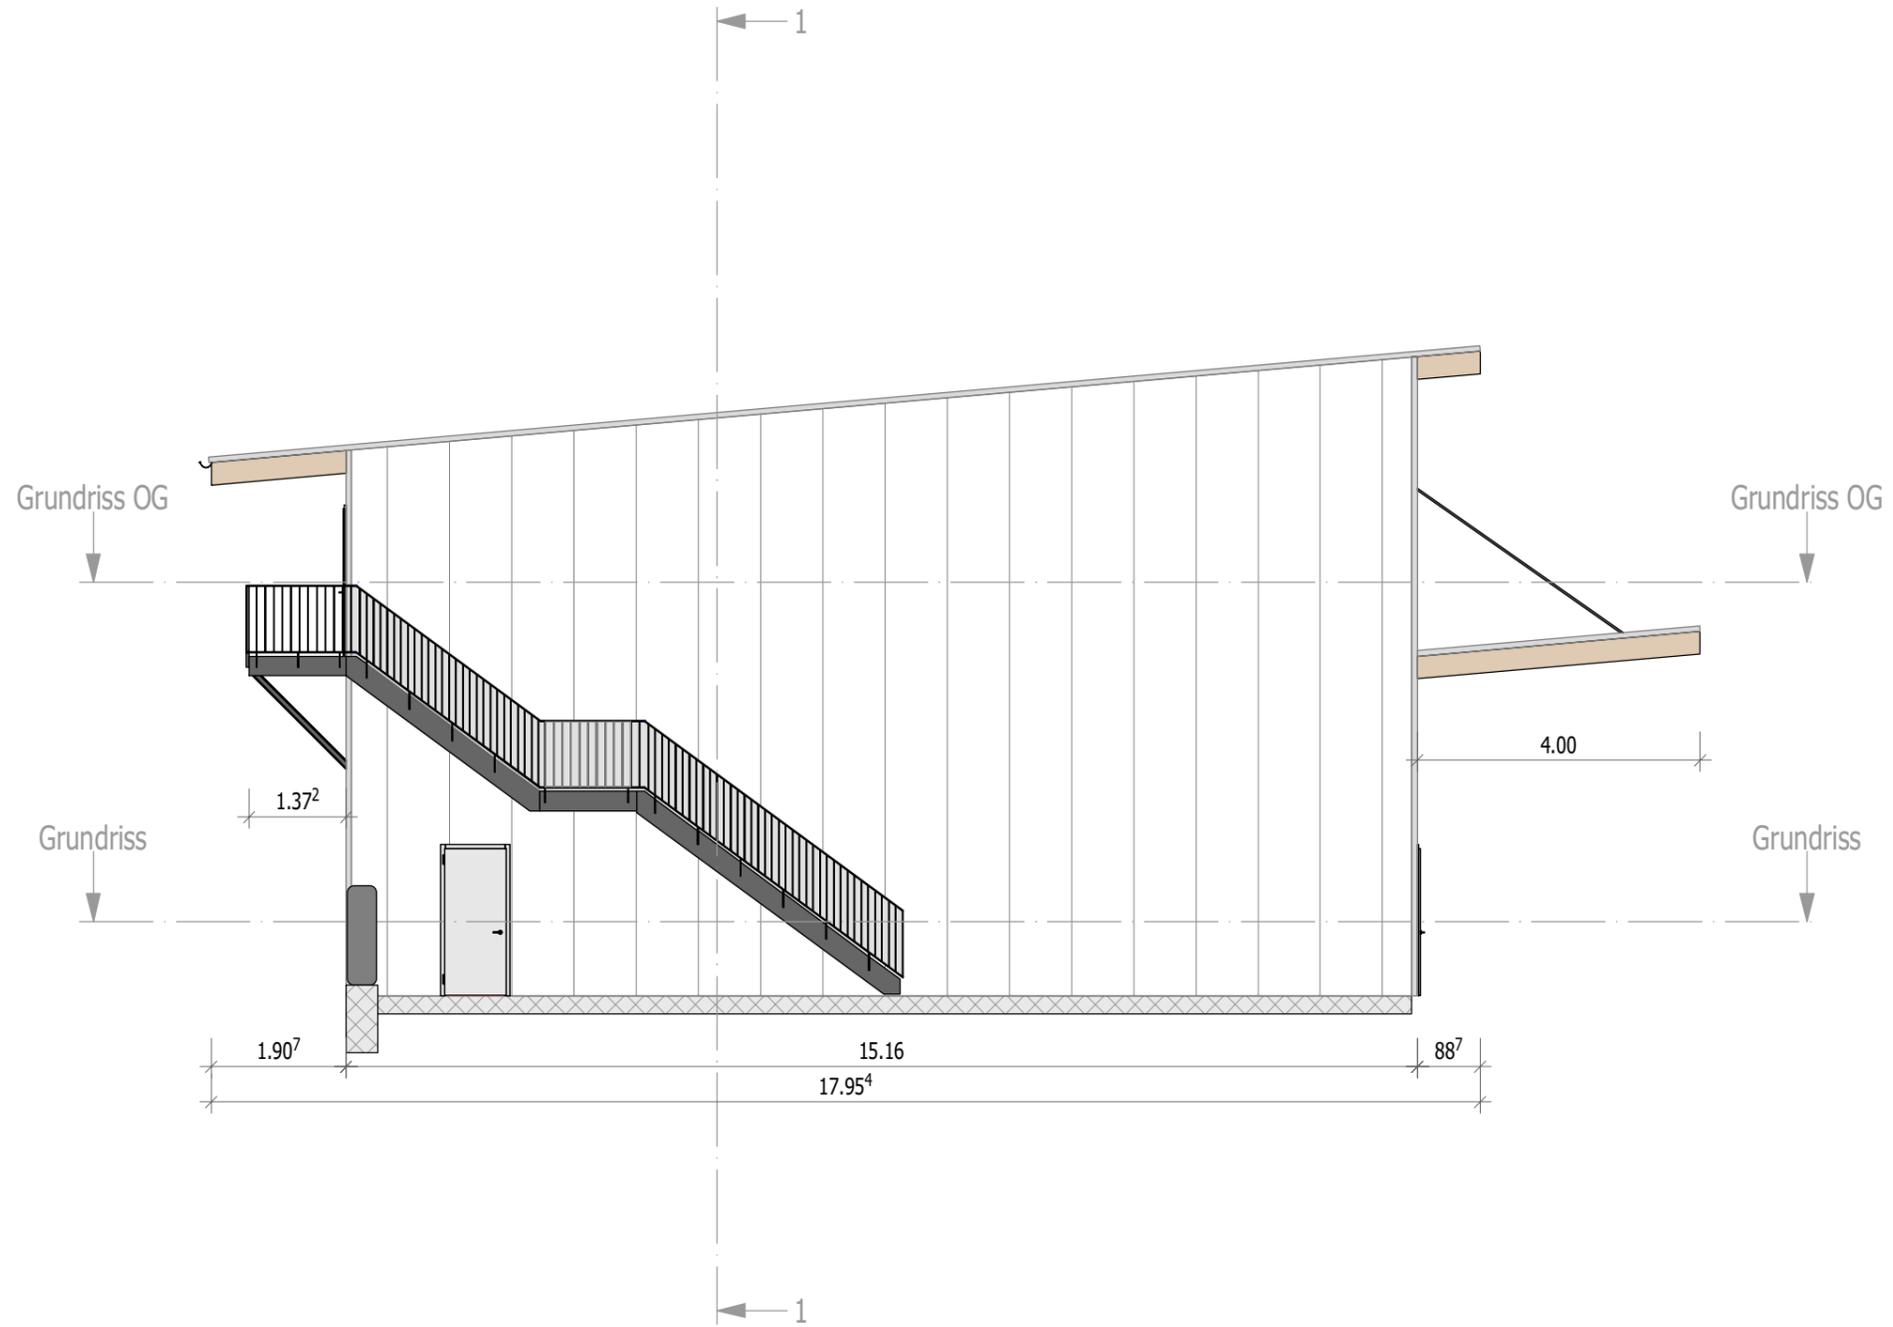

Ansicht: Ost
 Maßstab: 1:100



Zimmerei
 Holzbau GMBH
SASCHA VON ARX
 6474 Amsteg
 Tel. 041 / 884 04 05

Ansicht Ost

Bauherrschaft	Urmo AG, Grund 57, 6474 Amsteg
Planer	Zimmerei und Holzbau GmbH Sascha von Arx
Objekt	Gewerbehalle

Gezeichnet:	Gabriel Grepper	Größe:	A3	Massstab:	1:100	Dat. geändert:	19.09.2022	Dat. Ausdruck:	19.09.2022
Auftr. Nr.:	220041								