

Schnitt: 1-1  
 Maßstab: 1:100




**Zimmerei**  
 Holzbau GMBH  
**SASCHA VON ARX**  
 6474 Amsteg  
 Tel. 041 / 884 04 05

## Schnitt 1-1

Bauherrschaft	Urmo AG, Grund 57, 6474 Amsteg
Planer	Zimmerei und Holzbau GmbH Sascha von Arx
Objekt	Gewerbehalle

Gezeichnet:	Gabriel Grepper	Größe:	A3	Massstab:	1:100	Dat. geändert:	19.09.2022	Dat. Ausdruck:	19.09.2022
Auftr. Nr.:	220041								

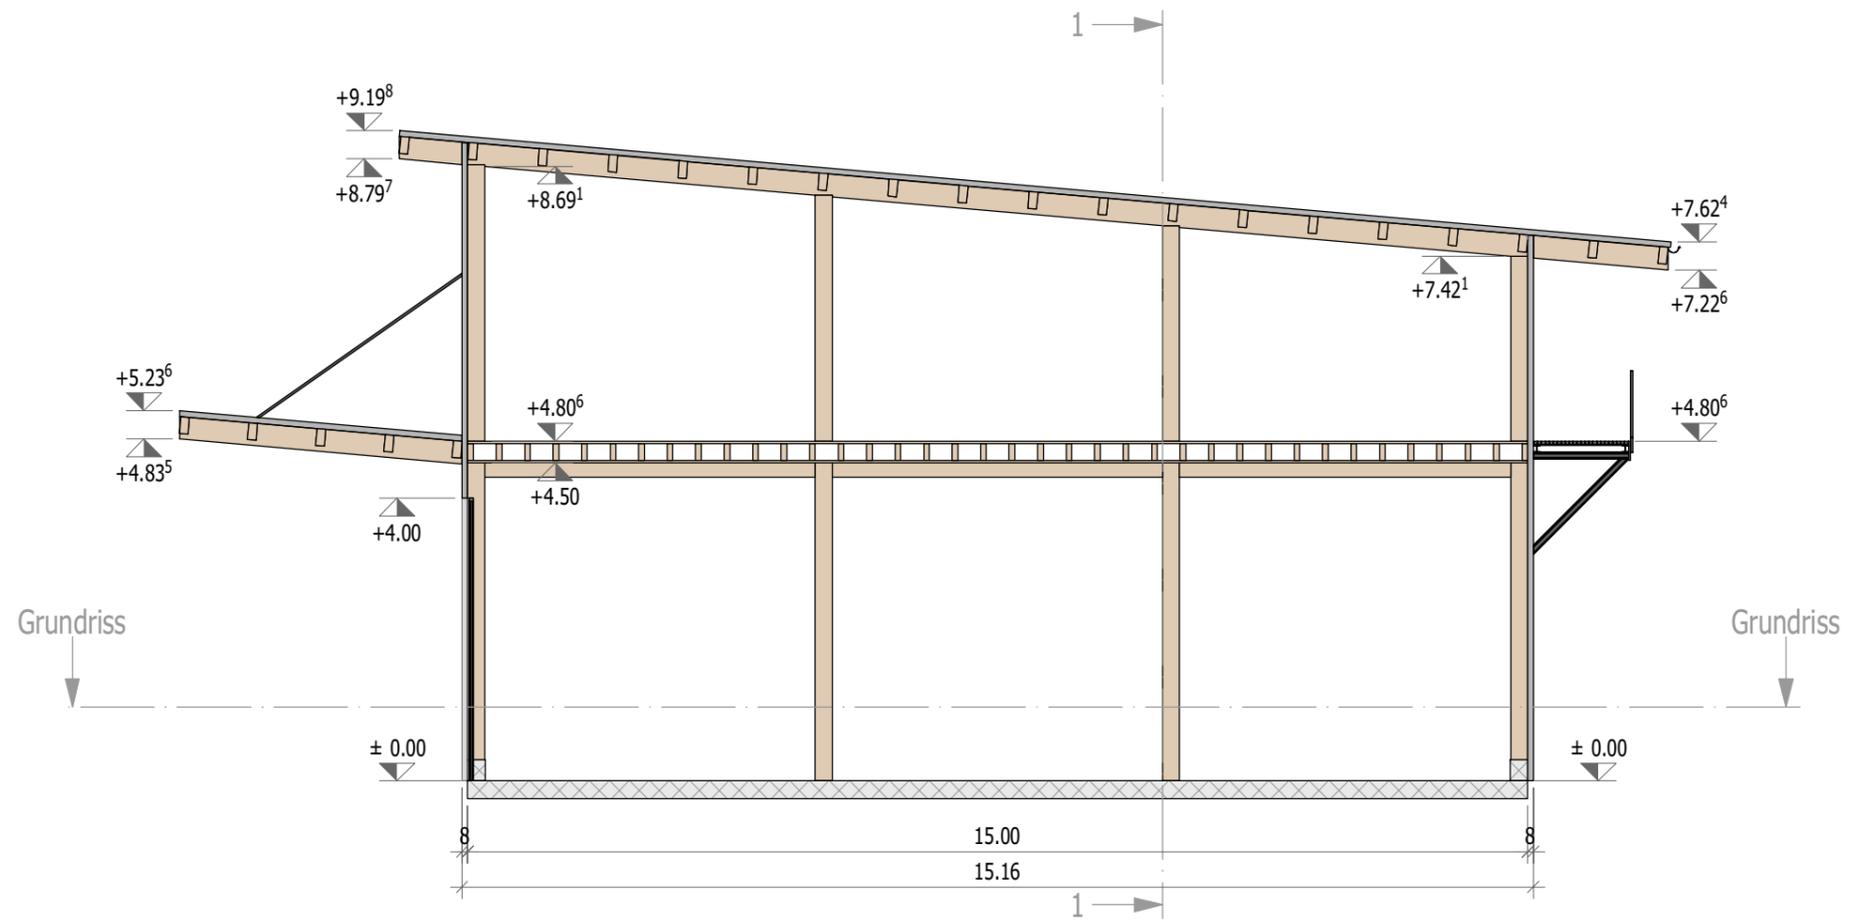

Schnitt: A-A  
 Maßstab: 1:100



**Zimmerei**  
 Holzbau GmbH  
**SASCHA VON ARX**  
 6474 Amsteg  
 Tel. 041 / 884 04 05

## Schnitt A-A

Gezeichnet:	Gabriel Grepper		Objekt:	Gewerbehalle		
Auftr. Nr.:	220041	Größe: A3	Massstab: 1:100	Dat. geändert:	19.09.2022	Dat. Ausdruck: 19.09.2022
Bauherrschaft:	Urmo AG, Grund 57, 6474 Amsteg					
Planer:	Zimmerei und Holzbau GmbH Sascha von Arx					